


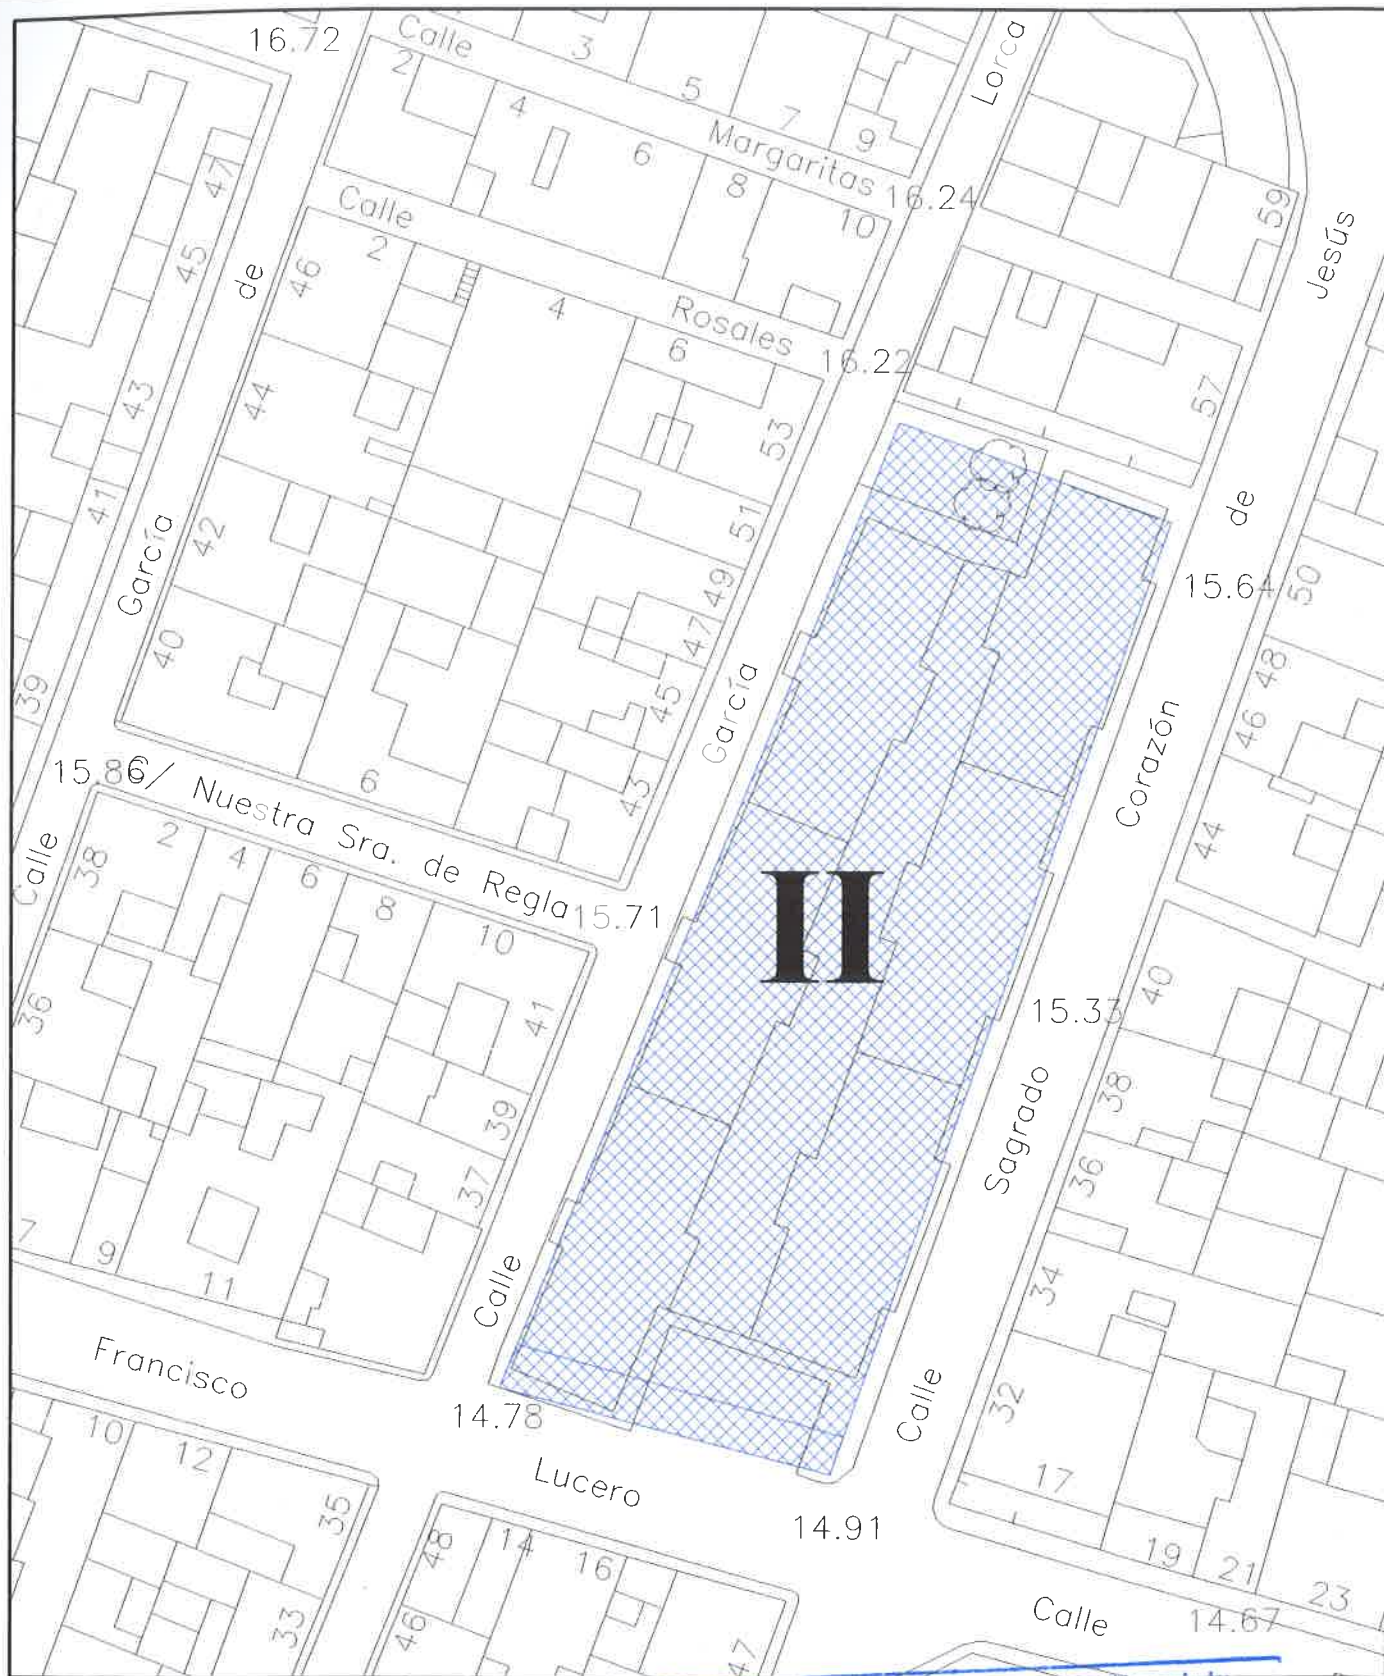

Superficie Total: 1.404,88 m²

Nº Máximo de viviendas: 34

Tipología: Tradicional II

Aprovechamiento: 1,92 UUA/m²s

FDO: D. CARLOS MADROR DURAN


Carman

DILIGENCIA: Para hacer constar que este documento ha sido aprobado:		
INICIALMENTE por PLENO ORD. PTO. 6 ^o de 19 OCT. 2005 EL SECRETARIO.	PROVISIONALMENTE por de EL SECRETARIO.	DEFINITIVAMENTE por PLENO ORD. PTO. 14 ^o de 19 ABR. 2006 EL SECRETARIO.

Fdo.: Juan Carlos Utrera Camargo

E: 1/500

A

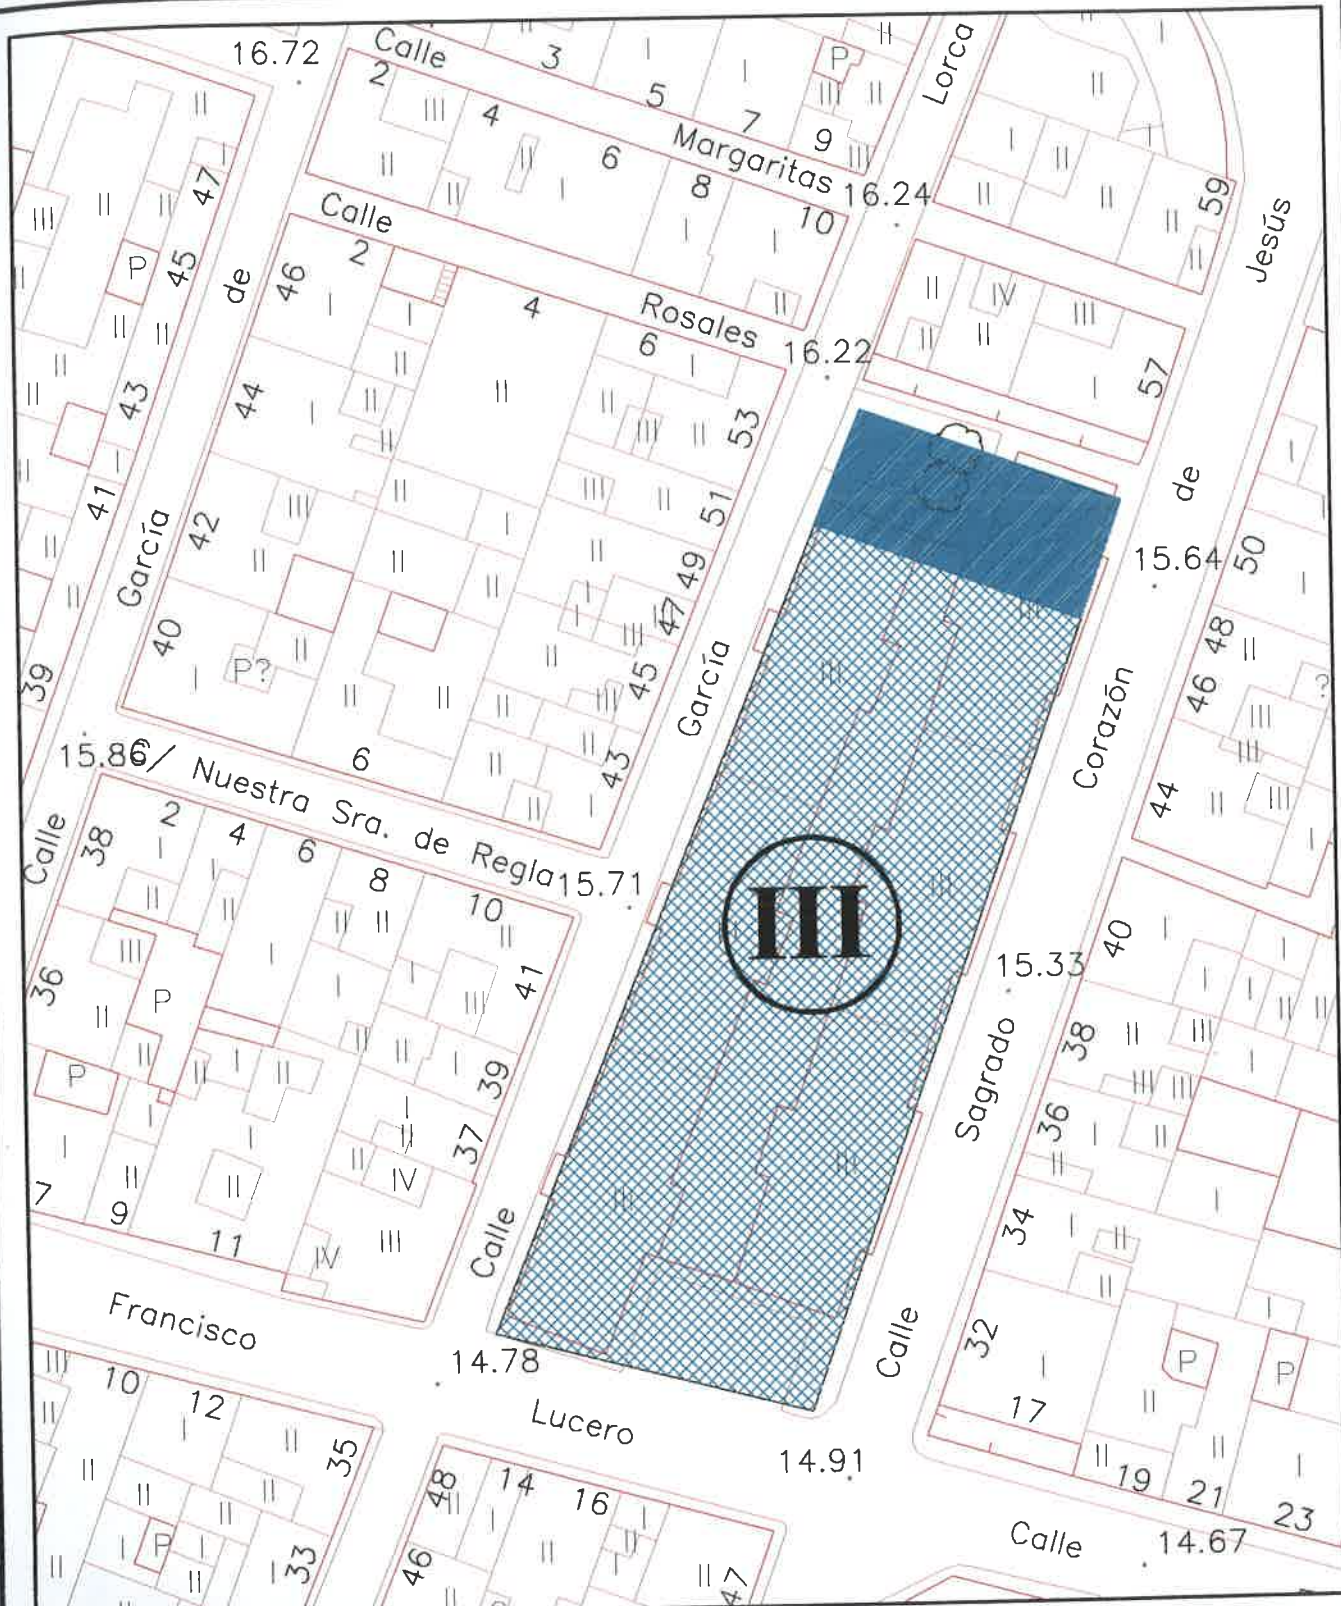

Superficie Solar: 1.164,88 m²

Zona Verde: 240,00 m²

Superficie Total: 1.404,88 m²

Nº Máximo de viviendas: 40

Tipología: Tradicional III

Aprovechamiento: 2,50 UUA/m²

Superficie construida max: 2.912,20 m²

Superficie construida por vivienda: 72,80 m²/viv

cam

E: 1/500

DELEGACIÓN: Para hacer constar que este documento ha sido aprobado:

INICIALMENTE por	PROVISIONALMENTE por	DEFINITIVAMENTE PO PLENO ORD. PTO.
de	de	de 19 ABR. 2006
EL SECRETARIO,	EL SECRETARIO,	EL SECRETARIO,

Fdo.: D. JUAN CARLOS UTRERA CAMARGO