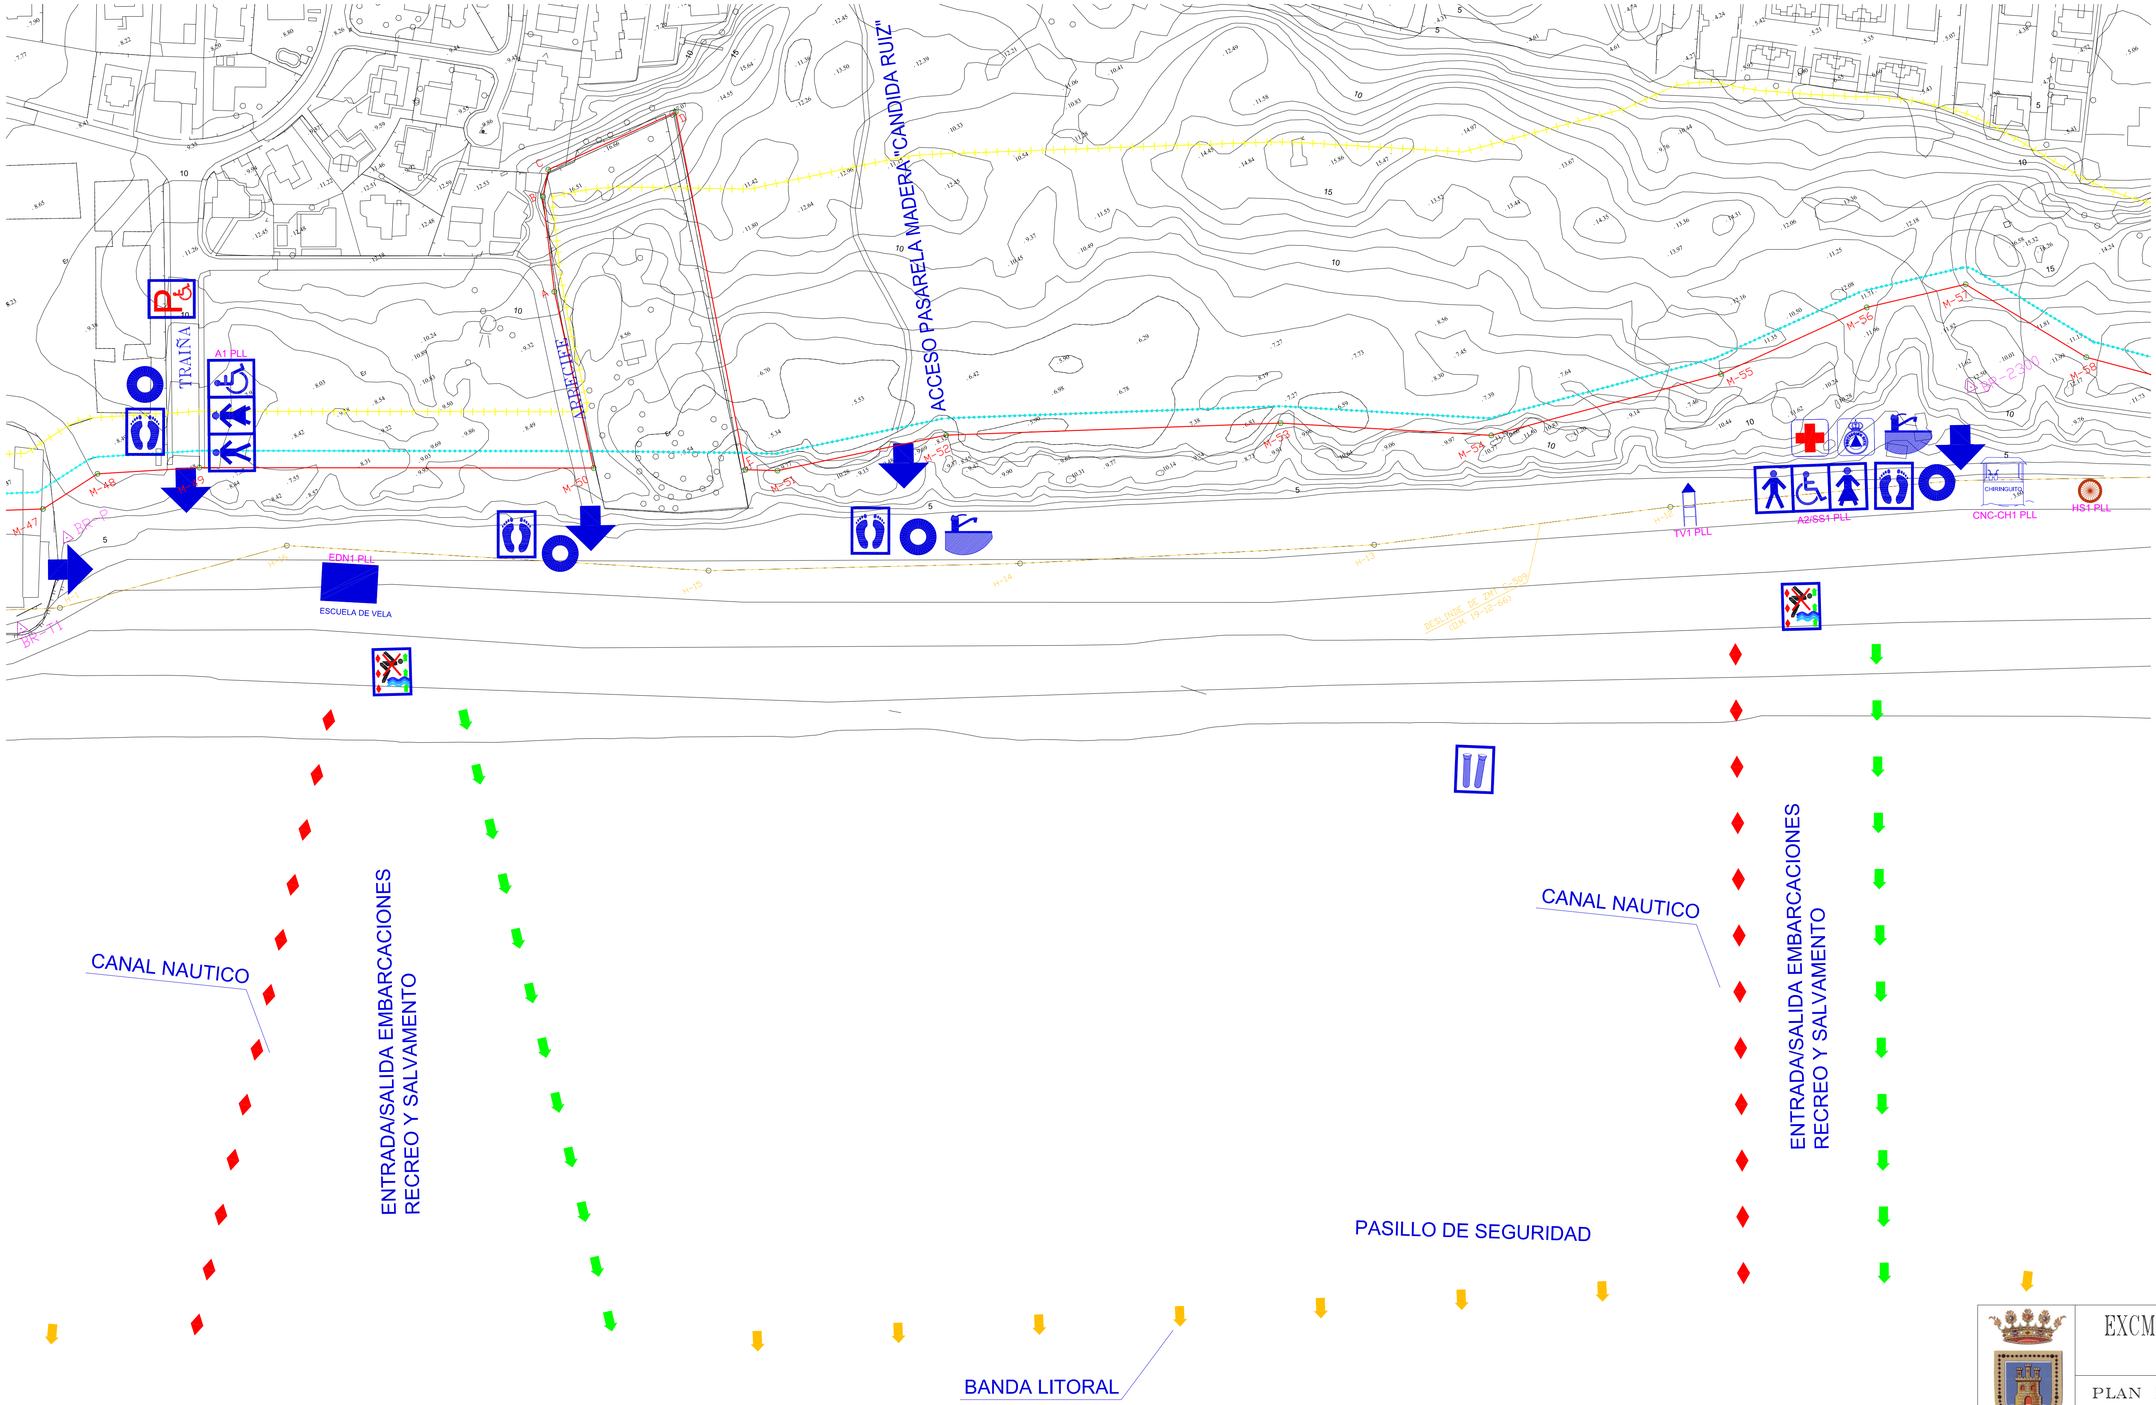

SIMBOLOGIA

- INFORMACION Y SERVICIOS
- SEÑALIZACIÓN CANAL NÁUTICO. (PROHIBIDO EL BAÑO)
- BOYA BICONICA ROJA (BALIZAMIENTO)
- BOYA CILINDRICA VERDE (BALIZAMIENTO)
- BOYA CILINDRICA AMARILLA (BALIZAMIENTO)
- BOTIQUIN
- TORRETA VIGIA
- PROTECCIÓN CIVIL
- APARCAMIENTOS
- APARCAMIENTO MINUSVÁLIDO
- ACCESO A PLAYA (MINUSVÁLIDOS Y PEATONAL)
- ASEO DE SEÑORAS
- ASEO DE CABALLEROS
- ASEO DE MINUSVÁLIDOS
- ZONA DE DESCANSO PARA MINUSVÁLIDOS
- DUCHA
- BEBEDERO
- LAVAPIÉS
- PUNTO DE LECTURA
- ZONA DEPORTIVA Y DE OCIO
- ALQUILER DE HIDROPEDALES
- BAR-CHIRINGUITO
- TERRAZA
- ZONA DE SOMBRILLAS Y HAMACAS
- KIOSCO
- PUNTO PARA TOMA DE MUESTRA DE AGUA
- MESAS Y SILLAS

SIMBOLOGIA DESLINDE DPMT COSTAS

- LIMITE DE LA ZMT
- LIMITE INT. RIBERA DEL MAR
- LINEA DEL DESLINDE DEL DPMT
- LIMITE INT. SERVIDUMBRE TRANSITO
- LIMITE INT. SERVIDUMBRE PROTECCION
- HITOS DEL DESLINDE
- VERTICES RED GEODESICA

EXCMO. AYUNTAMIENTO DE ROTA
OFICINA TECNICA.

PLAN DE EXPLOTACIÓN DE PLAYAS
AÑO 2020

Plano de:
PLAYA DE PUNTALILLO

Firma:

Fecha:	Escala:	Plano Nº	Delineante
DIC. 2019	1:1000	PLL1	S. C.